


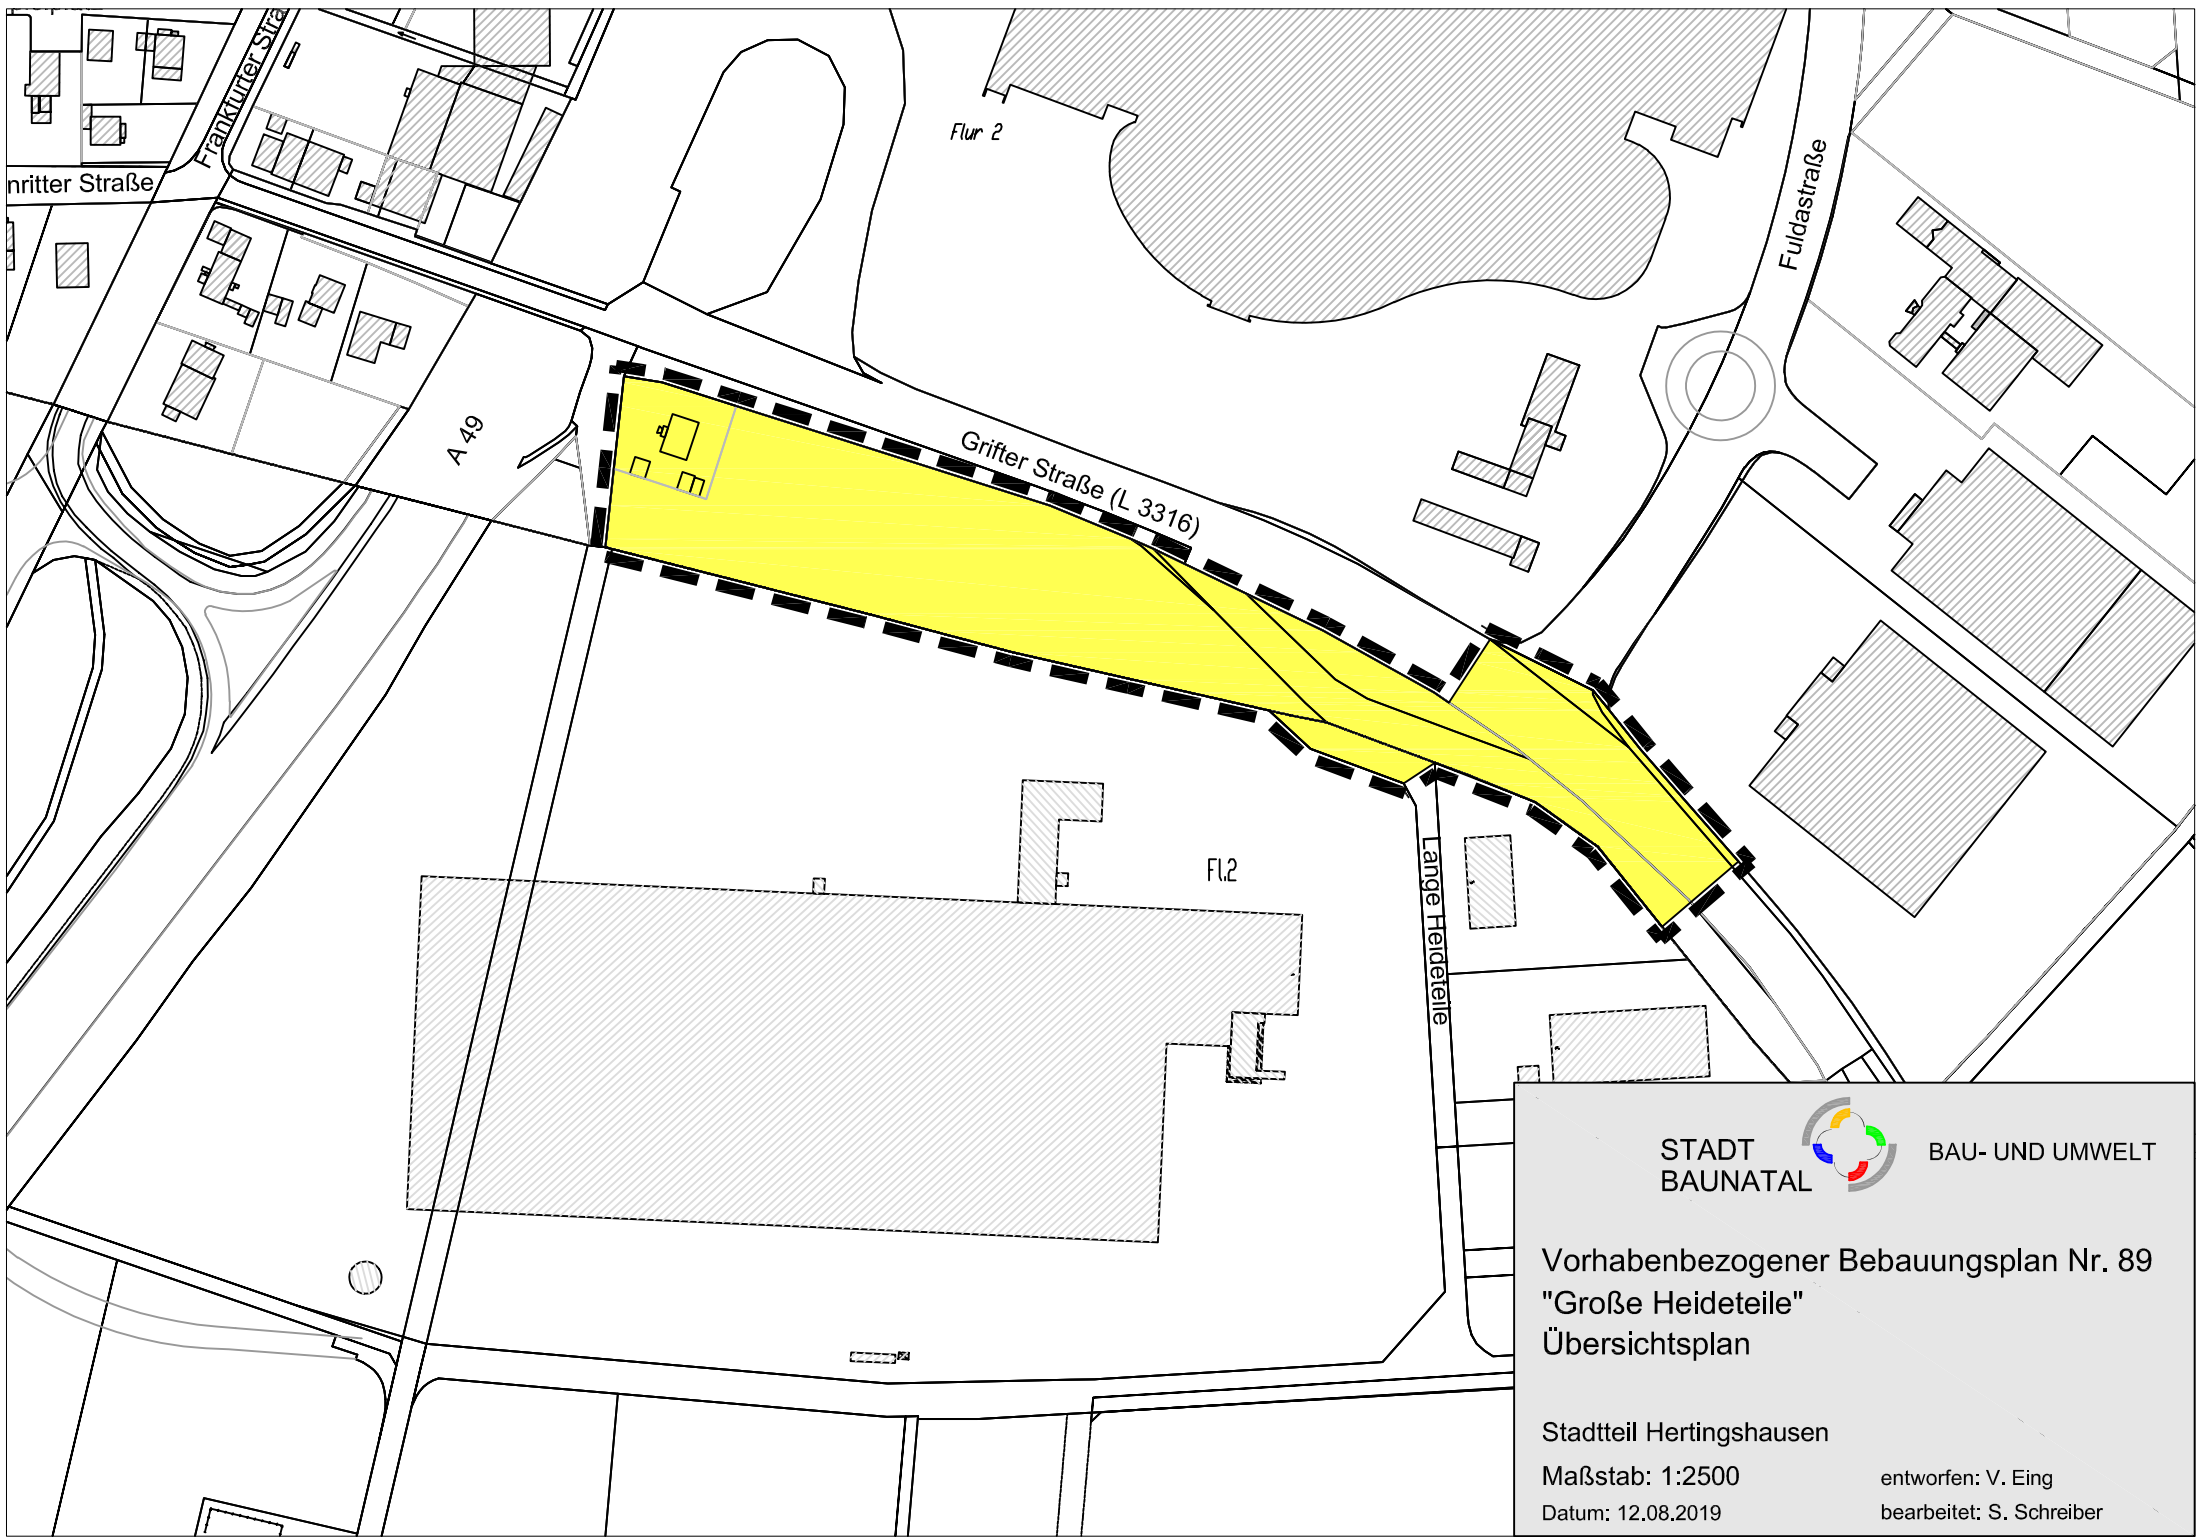

Vorhabenbezogener Bebauungsplan Nr. 89
"Große Heideteile"
Übersichtsplan